


- Neubau**
- Fahrbahnplatte
 - Oberbau komplett
 - Fluchtweg
 - Fläche für Wartung und Inspektion nicht öffentlich zugänglich (wassergebunden/ Schotterrasen o.ä.)
 - Grobkies mit Betonschutzwand
 - Dammböschung
 - 1 Nummer des Bauwerksverzeichnisses
 - Rohrleitung
 - Prüfschacht
 - Straßenablauf
 - Lärmschutzwand
 - Betriebstor
 - Fluchttür

geändert:
 Stadt Nürnberg
 Servicebetrieb Öffentlicher Raum
 Nürnberg, im Juni 2013
 gez.
 (i.V. Fischer) Techn. Werkleiter

Änderungen und Ergänzungen im Anhörungsverfahren sind blau dargestellt Juni 2013

Nr.	Art der Änderung	Datum	Name
2	Rankhilfen ergänzt	Juni 2013	Rüger
1	lärmreduzierter Straßenbelag ergänzt	Juni 2013	Rüger

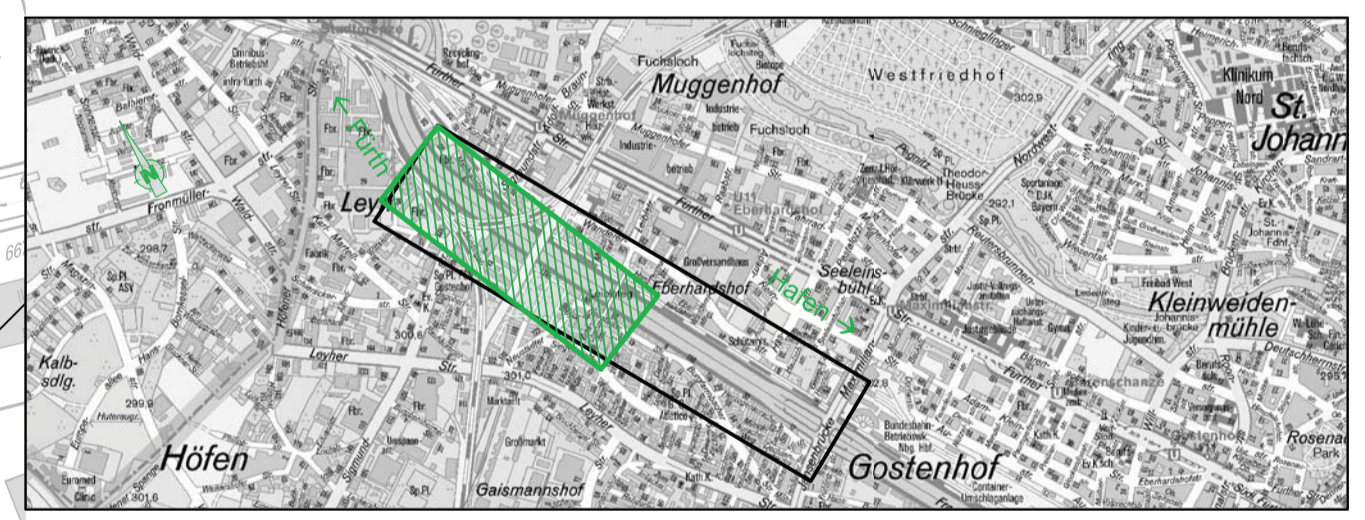

Datum	Name
20.11.09	Wagner
20.11.09	Wau
20.11.09	Wagner

SSP Ingenieure GmbH
 Beringstraße 10
 90402 Nürnberg
 www.ssp-ing.de

Bereich West
 Unterlage W 7.1.1
 Blatt Nr. 1

PLANFESTSTELLUNG

Frankenschneidweg
 Kreuzungsfreier Ausbau Abschnitt West
 Ausbau mit Neubau von Lärmschutzwänden

Lageplan
 Lageplan 1

Aufgestellt: Nürnberg, den 24.06.2010

gezeichnet: 23.06.2010
 gezeichnet: Paul

Maßstab: 1 : 1000

gezeichnet: Kubaneck
 (2. Werkleiter)

Plannummer:	Planer	LSW	Straße	BW	LPH	Id. Nummer	Ind.
W & P	-	LP	-	-	-	-	1