
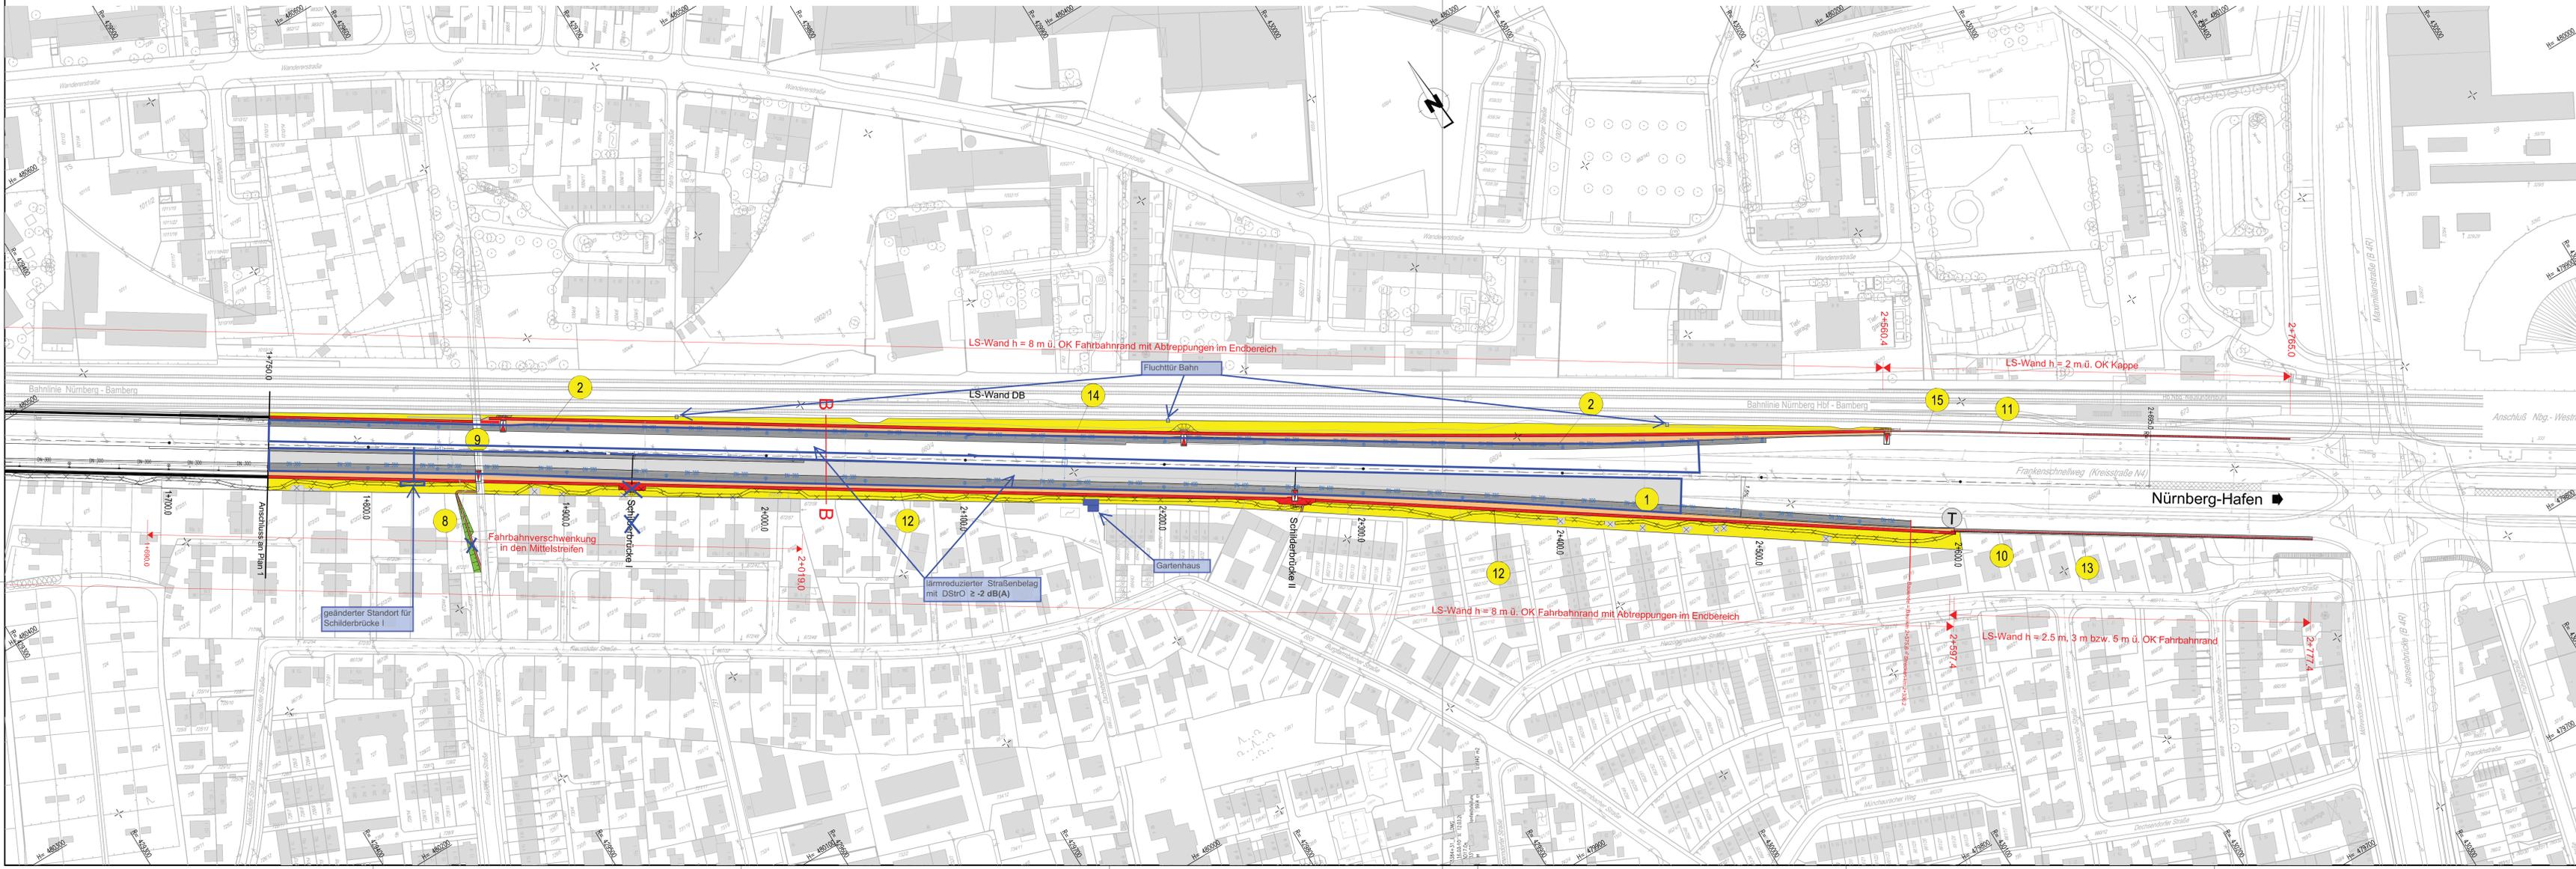


- Neubau**
- Fahrbahndecke
 - Oberbau komplett
 - Fluchtweg
 - Fläche für Wartung und Inspektion nicht öffentlich zugänglich (wassergebunden/ Schotterterrassen o.ä.)
 - Grobkies mit Betonschutzwand
 - Dammböschung
 - 1 Nummer des Bauwerksverzeichnisses
- Rohrleitung
 - Prüfschacht
 - Straßenblauf
 - Lärmschutzwand
 - Betriebstor
 - Fluchttür

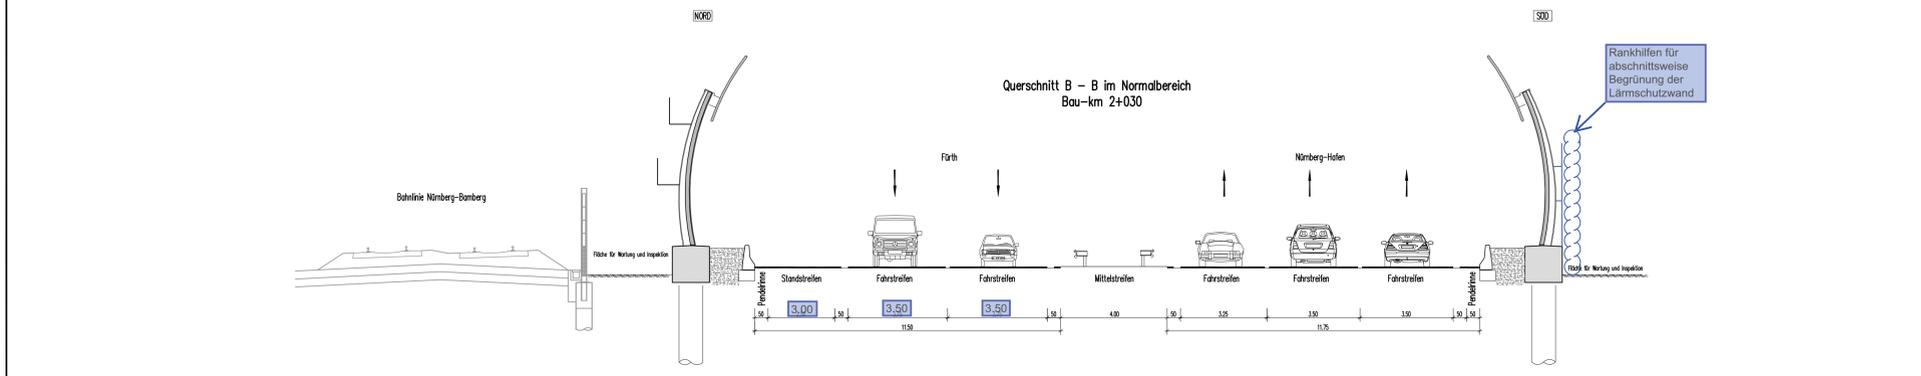


geändert:
Stadt Nürnberg
 Servicebetrieb Öffentlicher Raum
 Nürnberg, im Juni 2013
 gez.
 (i.V. Fischer) Techn. Werkleiter

Änderungen und Ergänzungen im Anhörungsverfahren sind blau dargestellt Feb 2012

Nr.	Art der Änderung	Datum	Name
5	Rankhilfen ergänzt	Juni 2013	Rüger
4	Fluchttüren Bahn ergänzt	Juni 2013	Rüger
3	Gartenhaus auf Fl. Nr. auf 664/23 u. Fl.Nr. 664/21 ergänzt	Juni 2013	Rüger
2	lärmreduzierter Straßenbelag ergänzt, SB I verschoben	Juni 2013	Rüger
1	Fluchtweg-Rampe auf Fl.Nr. 672/19 entfällt	Juni 2013	Rüger

Unterlage W 7.1.1

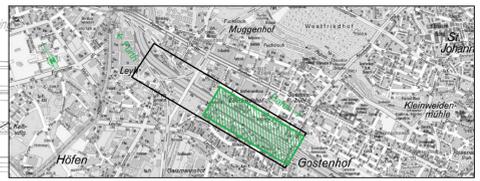

Nr.	Datum	Name
bearbeitet	20.11.09	Wagner
gezeichnet	20.11.09	Wau
geprüft	20.11.09	Wagner

Stadt Nürnberg **Servicebetrieb Öffentlicher Raum Nürnberg** **Bereich West**

Nürnberg Unterlage W 7.1.1 Blatt Nr. 2

PLANFESTSTELLUNG

Frankenschnellweg
 Kreuzungsfreier Ausbau Abschnitt West
 Ausbau mit Neubau von Lärmschutzwänden

	Datum	Zeichen
bearbeitet	20.11.09	Wagner
gezeichnet	23.06.2010	gez. Paul
geprüft		

Lageplan
 Lageplan 2

Aufgestellt: Nürnberg, den 24.06.2010

Maßstab: 1 : 1000

Stadt Nürnberg
 Servicebetrieb Öffentlicher Raum Nürnberg

gez. Kubarek
 (2. Werkleiter)

Plannummer:	Planer	LSW	Straße	BW	LPh	lfd. Nummer	lfd.
W & P	-	-	-	-	-	-	2