

Gestaltungsplan BA 2

M1:200




- ### LEGENDE
- Belag**
- Betonsteinpflaster, versickerungsfähig, ungebundene Bauweise
Farbe: hellgrau, Format: Längsformat
Verlegemuster: Läuferverband
 - Gestaltungspflaster, Granitgroßstein 16/16 cm und 24/16 cm, gebundene Bauweise
Farbe: 3-Anteile hellgrau, 3 - Anteile dunkelgrau, 2-Anteile gelbgrau
- Einfassungen**
- Granitbord, 15/20-40/100, hellgrau
- Ausstattungen**
- Sitzbank aus Holz und Stahl mit Rückenlehne
Holzaufgabe naturfarben, RAL 7015 Schiefergrau
 - Sitzbank aus Holz und Stahl mit Rücken-/Armlehne
Holzaufgabe naturfarben, RAL 7015 Schiefergrau
 - Senioren-Sitzbank aus Holz und Stahl mit Rücken-/Armlehne
Holzaufgabe naturfarben, RAL 7015 Schiefergrau
 - Abfalleimer aus Stahl, 60 Liter
pulverbeschichtet RAL 7015 Schiefergrau, z.B. Abfallhai, Fa. Anta Swiss AG
- Vegetation**
- Baum Planung
mit Unterflursystem begehbar, Fa. Humberg, 3x3m gepflastert
 - Baum Bestand
offene Baumscheibe (Ludeigplatz)
 - Pflanzfläche (Stauden/Straucher)
- Sondernutzungen**
- Pflanzgefäße (optional / privat)
 - Außenbestuhlung Gastronomie
- Beleuchtung**
- Aufsatzleuchte
Typ Skuffe, Fa. Schröder mit integrierter Weichschichtbeleuchtung, ggf. WLAN Funktion
- Entwässerung**
- Sinkkasten Planung
 - Sinkkasten Bestand
 - Zweizeiler zur Wasserführung (siehe Schnitt)
Granitgroßsteinpflaster 16/16 cm

Gestaltungsplan

Breite Gasse


BAUABSCHNITT2

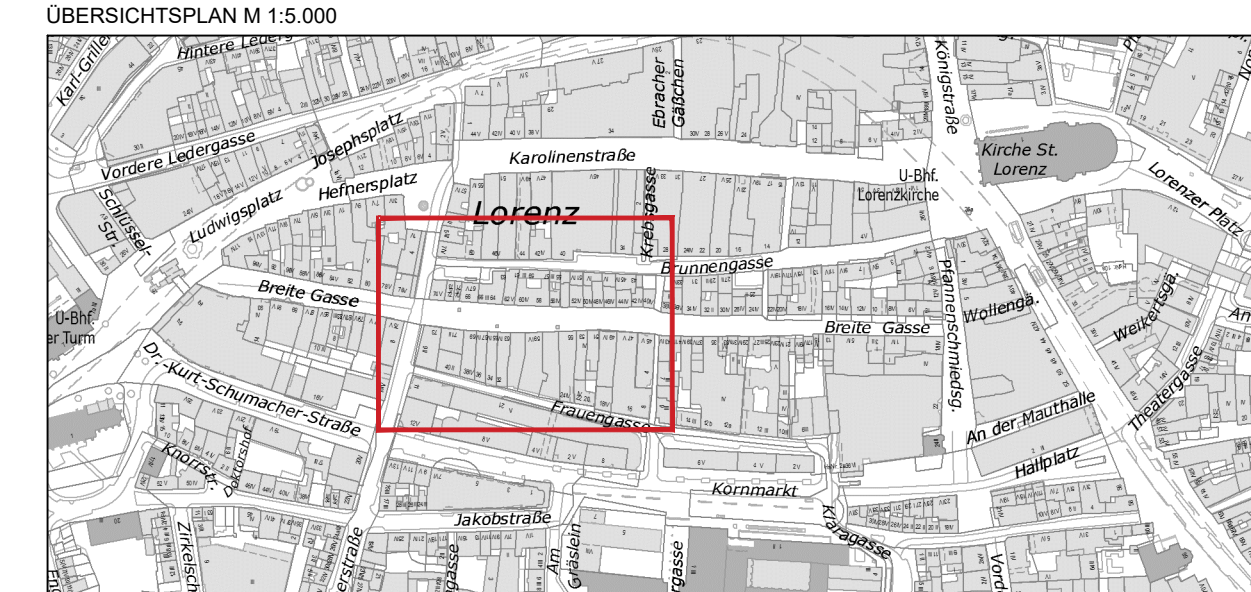

STADTPLANUNGSAMT NÜRNBERG					
PLANUNG ÖFFENTLICHER RAUM					
ABTEILUNG	Stp/HGS	NÜRNBERG, 24.07.2024			
SACHGEBIET	Stp/HGS-1				
BEARBEITUNG	Wieden/Meyer				
M = 1:200	PLAN-NR.	Stp/4-1/04/2024	DENGLER AMTSLEITER		
ÄNDERUNGEN					
DATUM	BEARB.	OBJEKT	DATUM	BEARB.	OBJEKT

Schnitt Baumscheibe

M1:100

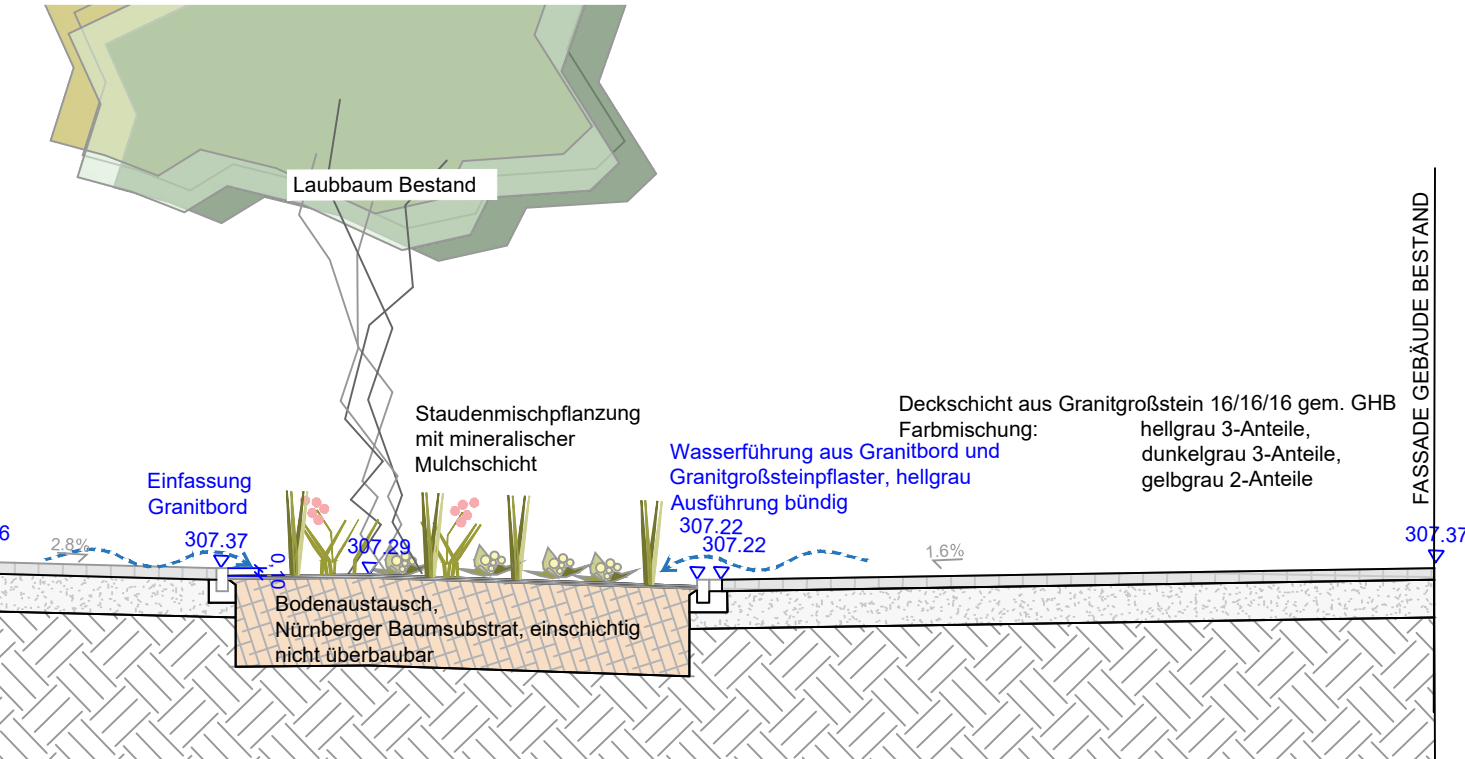

Schnitt Pflaster

M1:100

