


**Gestaltungsplan BA 3
M1:200**




- LEGENDE**
- Belag**
- Betonsteinpflaster, versickerungsfähig, ungebundene Bauweise
Farbe: hellgrau, Format: Längsformat
Verlegemuster: Läuferverband
 - Gestaltungspflaster, Granitgroßstein 16/16 cm und 24/16 cm, gebundene Bauweise
Farbe: 3-Anteile hellgrau, 3 - Anteile dunkelgrau, 2-Anteile gelbgrau
- Einfassungen**
- Granitbord, 15/20-40/100, hellgrau
- Ausstattungen**
- Sitzbank aus Holz und Stahl mit Rückenlehne
Holzaufgabe naturfarben, RAL 7015 Schiefergrau
 - Sitzbank aus Holz und Stahl mit Rücken-/Armlehne
Holzaufgabe naturfarben, RAL 7015 Schiefergrau
 - Senioren-Sitzbank aus Holz und Stahl mit Rücken-/Armlehne
Holzaufgabe naturfarben, RAL 7015 Schiefergrau
 - Abfalleimer aus Stahl, 60 Liter
pulverbeschichtet RAL 7015 Schiefergrau, z.B. Abfallhai, Fa. Anta Swiss AG
- Vegetation**
- Baum Planung
mit Unterflursystem begehbar, Fa. Humberg, 3x3m gepflastert
 - Baum Bestand
offene Baumscheibe (Ludeigplatz)
 - Pflanzfläche (Stauden/Straucher)
- Sondernutzungen**
- Pflanzgefäße (optional / privat)
 - Außenbestuhlung Gastronomie
- Beleuchtung**
- Aufsatzleuchte
Typ Skuffe, Fa. Schneider mit integrierter Weichnachtsbeleuchtung, ggf. WLAN Funktion
- Entwässerung**
- Sinkkasten Planung
 - Sinkkasten Bestand
 - Zweizeiler zur Wasserführung (siehe Schnitt)
Granitgroßsteinpflaster 16/16 cm


**Gestaltungsplan
Breite Gasse
BAUABSCHNITT3**

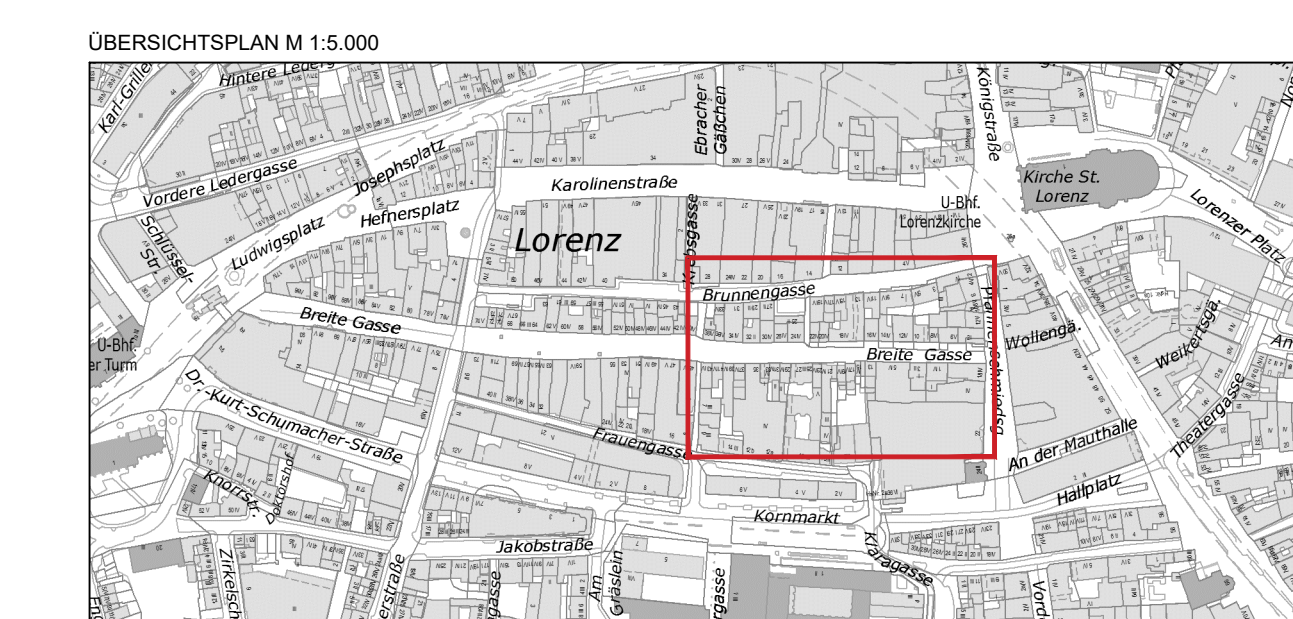

**Schnitt Baumscheibe
M1:100**

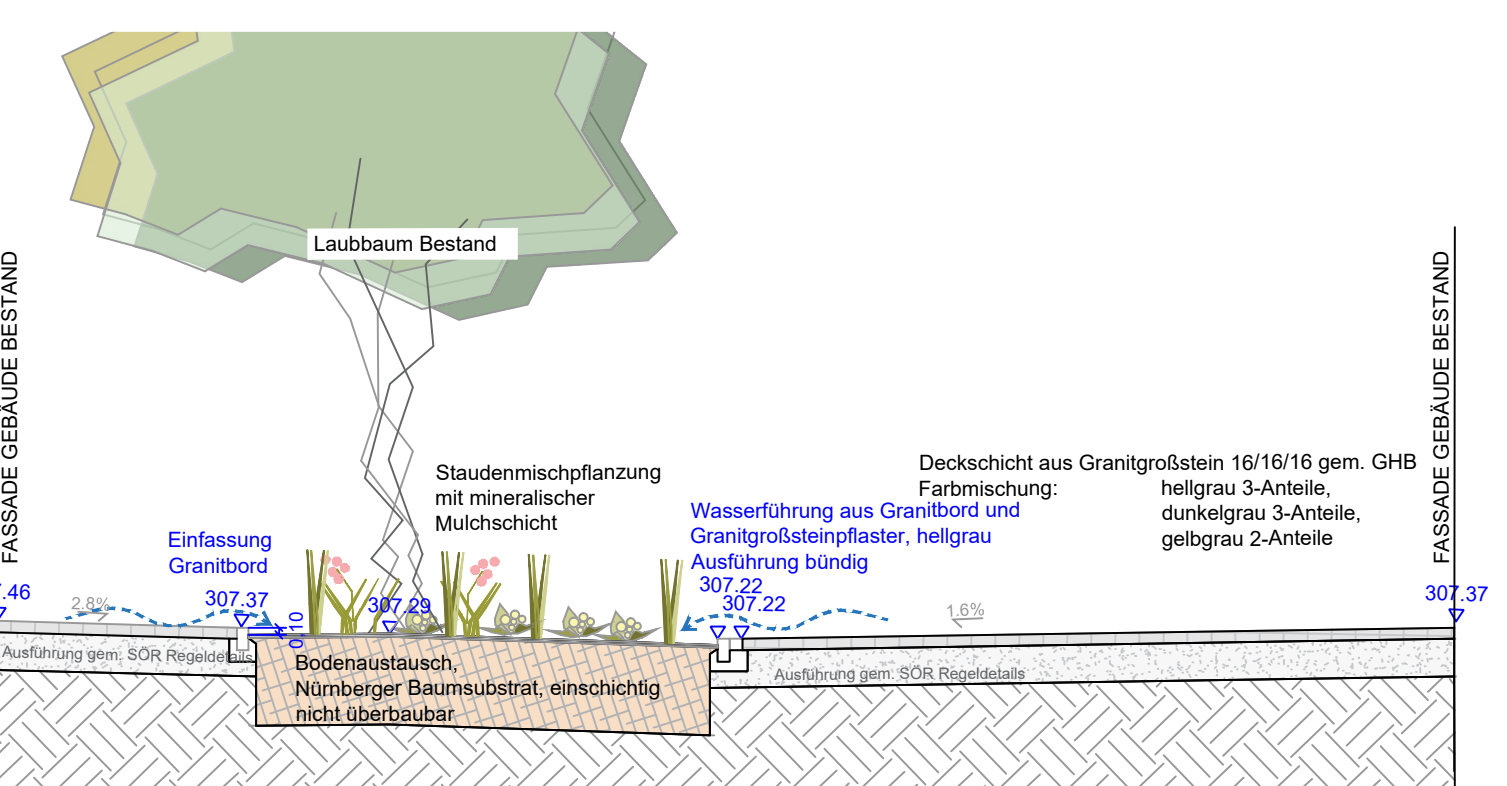

**Schnitt Pflaster
M1:100**

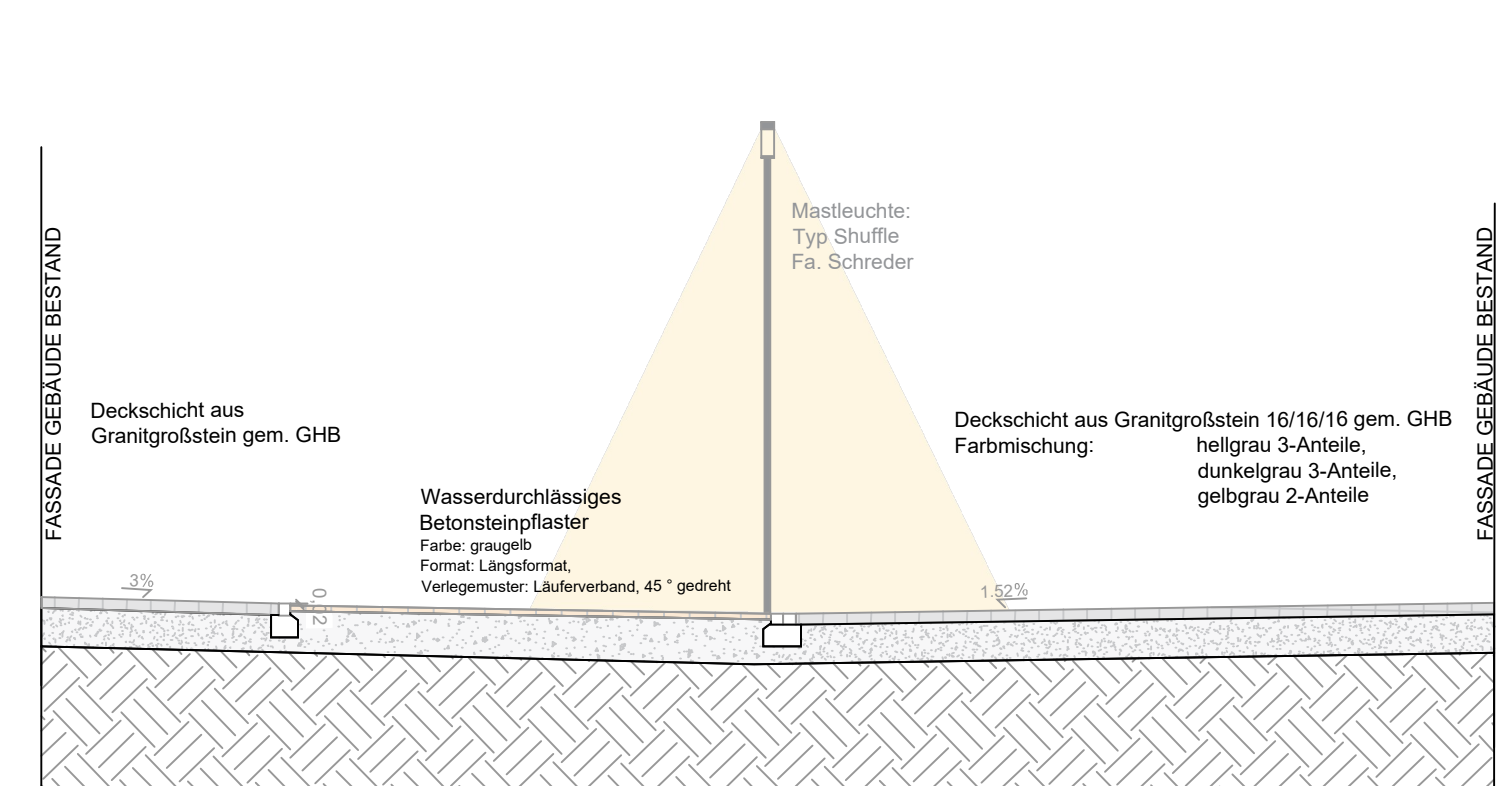

STADTPLANUNGSAMT NÜRNBERG

PLANUNG ÖFFENTLICHER RAUM

ABTEILUNG	StpHGS	NÜRNBERG, 16.05.2024
SACHGEBIET	StpHGS-1	
BEARBEITUNG	Wieden/Meyer	
M = 1:200	PLAN-NR.	StpH4-1/04/2024
		DENGLER AMTSLEITER
ÄNDERUNGEN		
DATUM	BEARB.	OBJEKT