Regelquerschnitt Tunneleinfahrt westl. Rothenburger Straße (0+810 Tunnelachse)

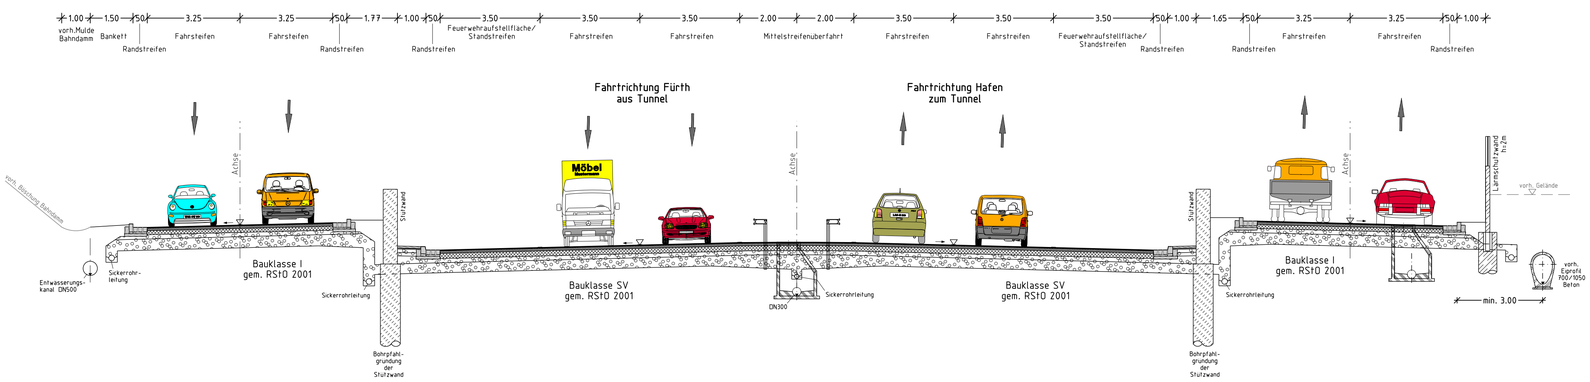

Regelquerschnitt zwischen Rothenburger Straße und Schwabacher Straße (1+225 Tunnelachse)

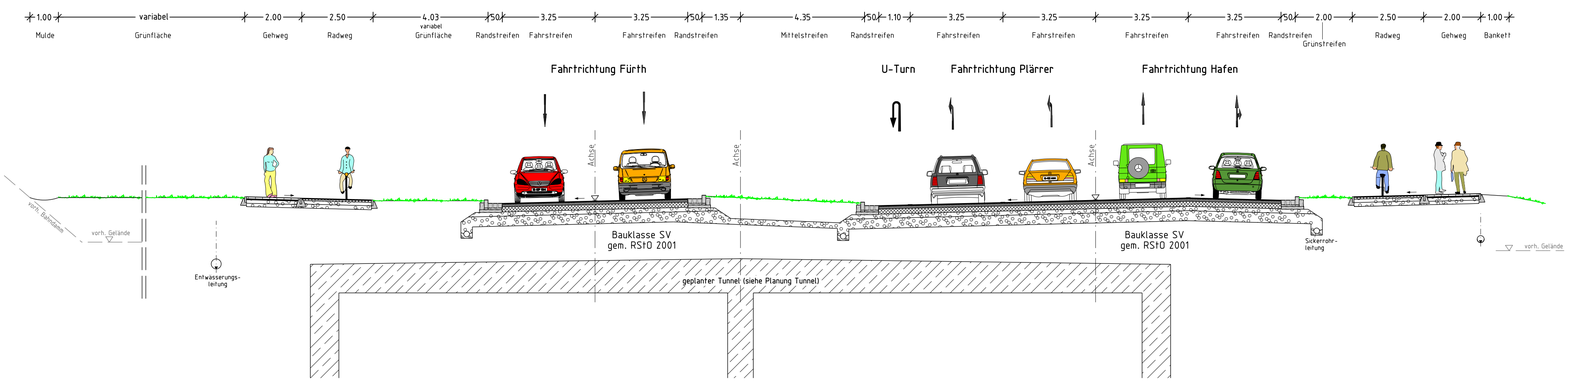

Regelquerschnitt östl. Schwabacher Straße (1+410 Tunnelachse)

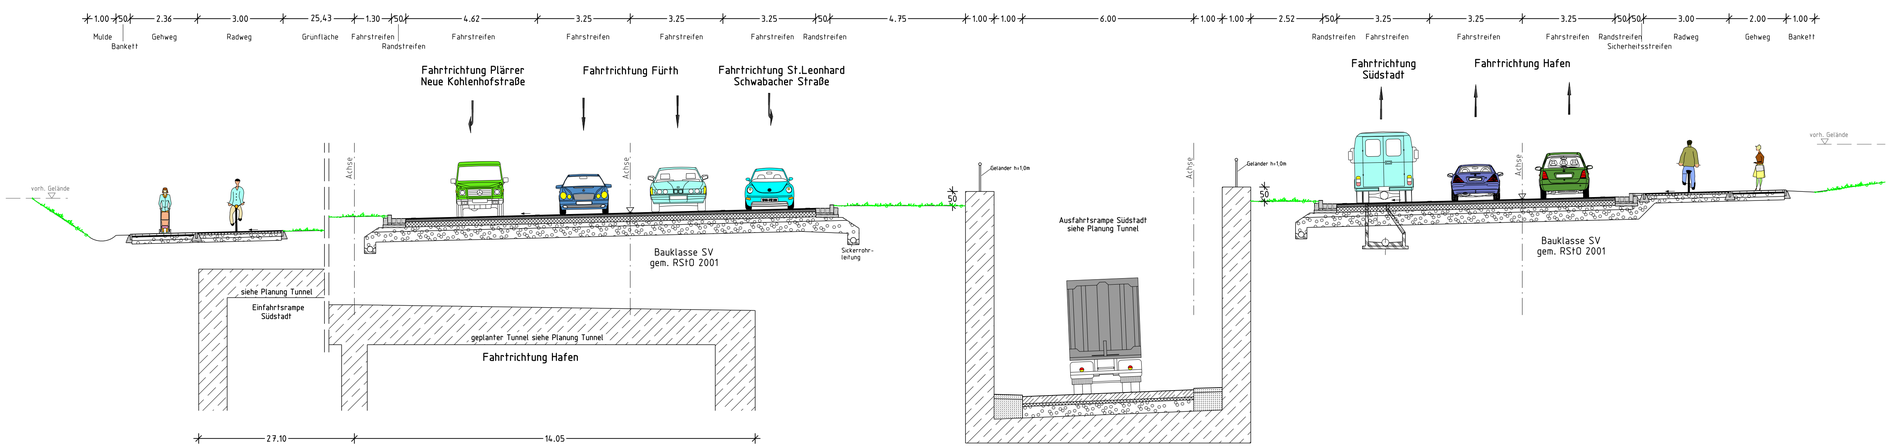

Regelquerschnitt Bahndamm Nürnberg-Schnelldorf; S-Bahn; Treuchtlingen-Nürnberg (1+670 Tunnelachse)

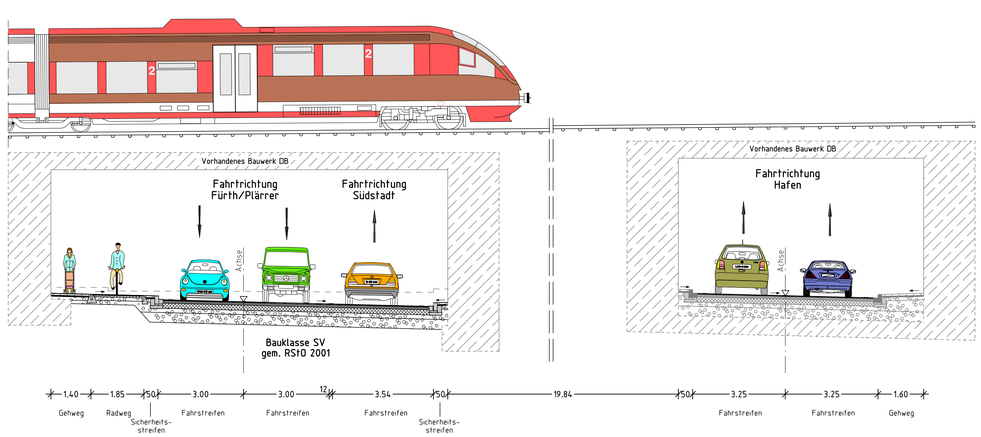

Nr.	Art der Änderung	Datum	Name

VERKEHRSPLANUNGSAMT NÜRNBERG
STRASSENPLANUNG
90402 Nürnberg Lorenzer Straße 30, Tel. 231-4920, Fax 231-2098

	Datum	Name
bearbeitet	07.2009	Ma-Ma (4936)
gezeichnet	07.2009	Gemmel (4931)
geprüft		

Stadt Nürnberg **S**ervicebetrieb **Ö**ffentlicher **R**aum Nürnberg
Nürnberg

Bereich Mitte
Unterlage M 6.1
Blatt Nr. 1

PLANFESTSTELLUNG

Frankenschnellweg
Kreuzungsfreier Ausbau - Abschnitt Mitte
.

	Datum	Zeichen
bearbeitet		
gezeichnet		
geprüft	23.06.2010	gez. Paul

Regelquerschnitte Verteilerebene über Tunnel

Maßstab 1 : 100

Aufgestellt
Nürnberg, den 24.06.2010

Stadt Nürnberg
Servicebetrieb Öffentlicher Raum Nürnberg
gez. Kubanek
(Z. Werkleiter)

geplottet am 01.06.10 aus Projekt «FSW_M6-8 Datei M6-1.PLT» Objekt BLATT_1

Plannummer:	Planer		Gewerk		Tunnel	LPh	PlA	BNr	lfd. Nummer				Ind