Neue Kohlenhofstraße

Regelquerschnitt nördlich DB-Brücke (0+260)

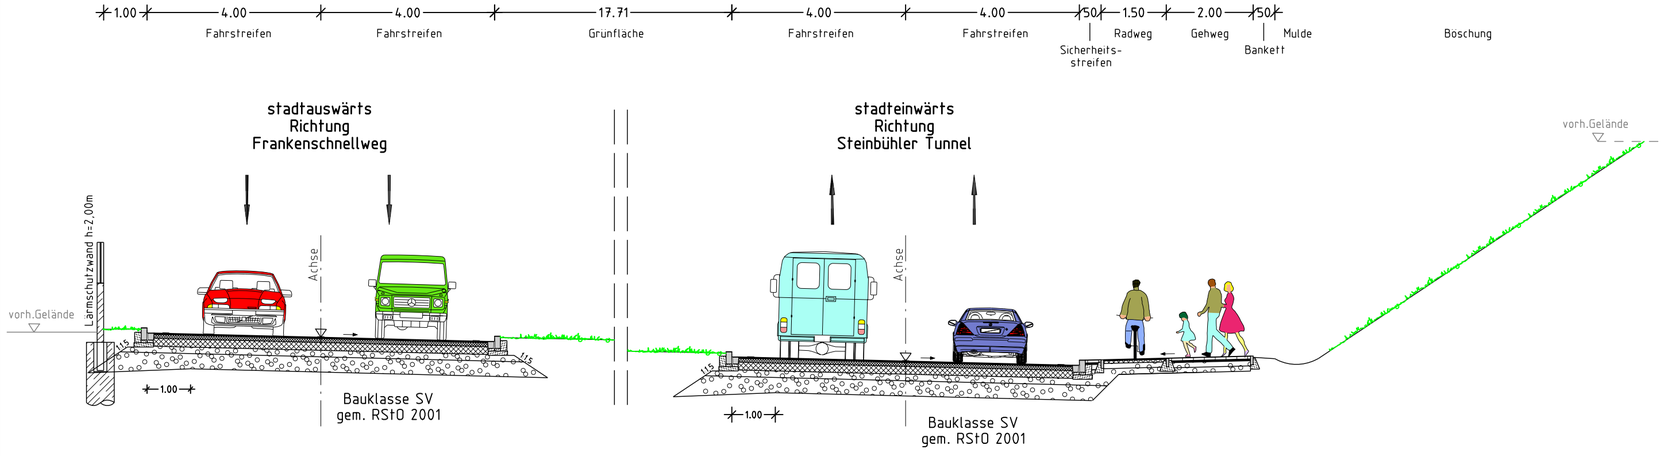

Regelquerschnitt westlich Einmündung Schanzäckerstr. (0+450)

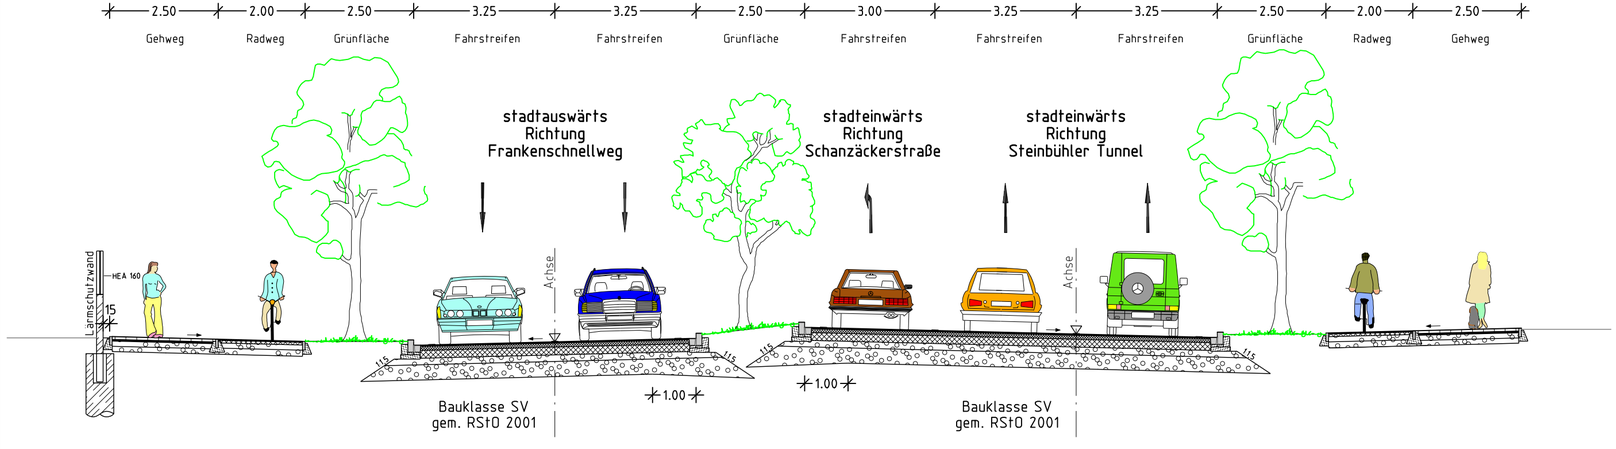

Nr.	Art der Änderung	Datum	Name

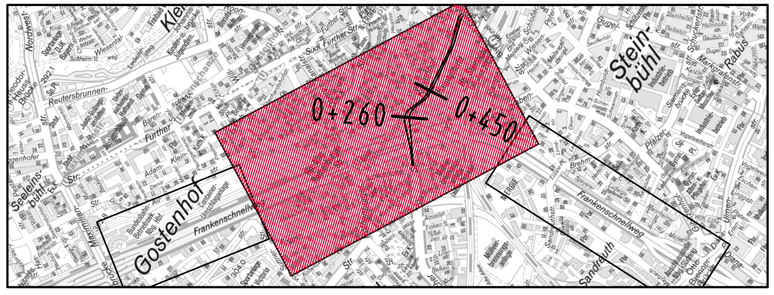

VERKEHRSPLANUNGSAMT NÜRNBERG
STRASSENPLANUNG
90402 Nürnberg Lorenzer Straße 30, Tel. 231-4920, Fax 231-2098

	Datum	Name
bearbeitet	07.2009	Ma-Ma (4936)
gezeichnet	07.2009	Gemmel (4931)
geprüft		

Stadt Nürnberg **S**ervicebetrieb **Ö**ffentlicher **R**aum Nürnberg
Nürnberg

Bereich Mitte
Unterlage M 6.1
Blatt Nr. 2

PLANFESTSTELLUNG

Frankenschnellweg

Kreuzungsfreier Ausbau - Abschnitt Mitte
.

	Datum	Zeichen
bearbeitet		
gezeichnet		
geprüft	23.06.2010	gez. Paul

Regelquerschnitte Neue Kohlenhofstraße

Maßstab 1 : 100

Aufgestellt

Nürnberg, den 24.06.2010

Stadt Nürnberg
Servicebetrieb Öffentlicher Raum Nürnberg

gez. Kubanek
(2. Werkleiter)

geplottet am 01.06.10,aus Projekt <FSW_M6-8 Datei M6-1.PLT>Objekt BLATT_2

Plannummer:	Planer			Gewerk		Tunnel	LPh	PlA	BNr	lfd. Nummer			Ind