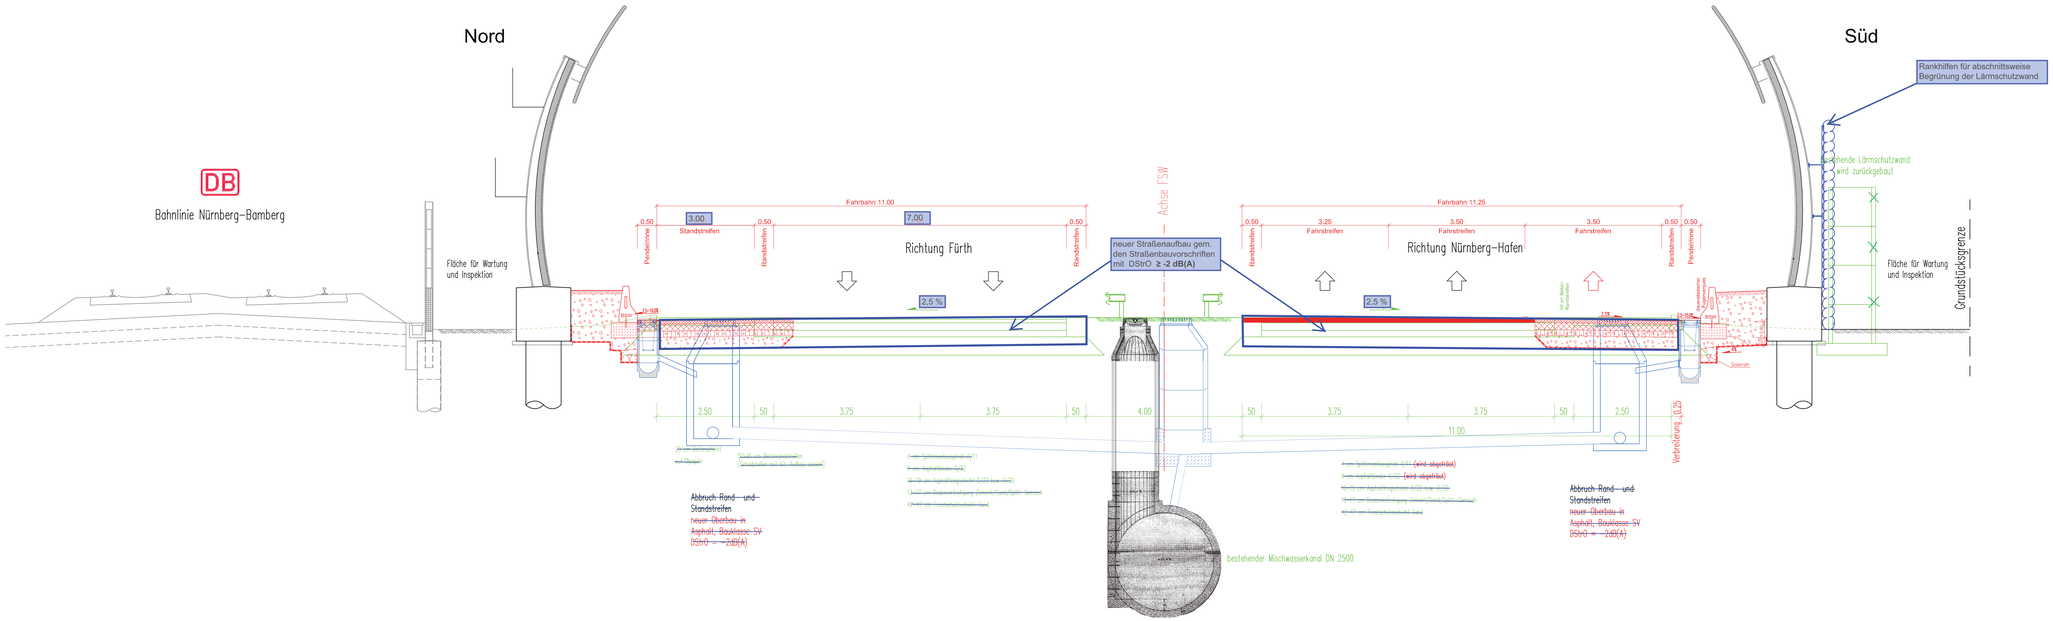

geändert:
Stadt Nürnberg
Servicebetrieb Öffentlicher Raum

Nürnberg, im Juni 2013

gez.

(I.V. Fischer) Techn. Werkleiter

Unterlage W 6

Änderungen und Ergänzungen im Anhörungsverfahren sind blau eingetragen Juni 2013

Nr.	Art der Änderung	Datum	Name
1	neuer Straßenaufbau, Rankhilfen ergänzt	Juni 2013	Rüger

SF-Ingenieure GmbH Beratende Ingenieure im Bauwesen www.sf-ing.de		Datum	Name
	bearbeitet	20.11.09	Wagner
	gezeichnet	20.11.09	Waue
	geprüft	20.11.09	Wagner

Stadt Nürnberg
Servicebetrieb Öffentlicher Raum Nürnberg

Bereich West

Unterlage W 6

Blatt Nr. 1

PLANFESTSTELLUNG

Frankenschnellweg
Kreuzungsfreier Ausbau Abschnitt West
Ausbau mit Neubau von Lärmschutzwänden

	Datum	Zeichen
bearbeitet		
gezeichnet		
geprüft	23.06.2010	gez. Paul

Straßenquerschnitt
Regelquerschnitt

Maßstab 1 : 50

Aufgestellt
Nürnberg, den 24.06.2010

Stadt Nürnberg
Servicebetrieb Öffentlicher Raum Nürnberg
gez. Kubanek
(Z. Werkleiter)

Plannummer:	Planer			LSW	Straße	BW	LPh	lfd. Nummer					Ind
	W	&	P	-	RQ	-	-	-	-	-	-	1	-

33SM+15_SQ.DWG
AC10.0 (LMS Tech)
11.06.2010 11:18:08
Layr: "125" on, "Rbn" 443 on, "Rbne" 0.500 m2