


Maßnahmen BA II

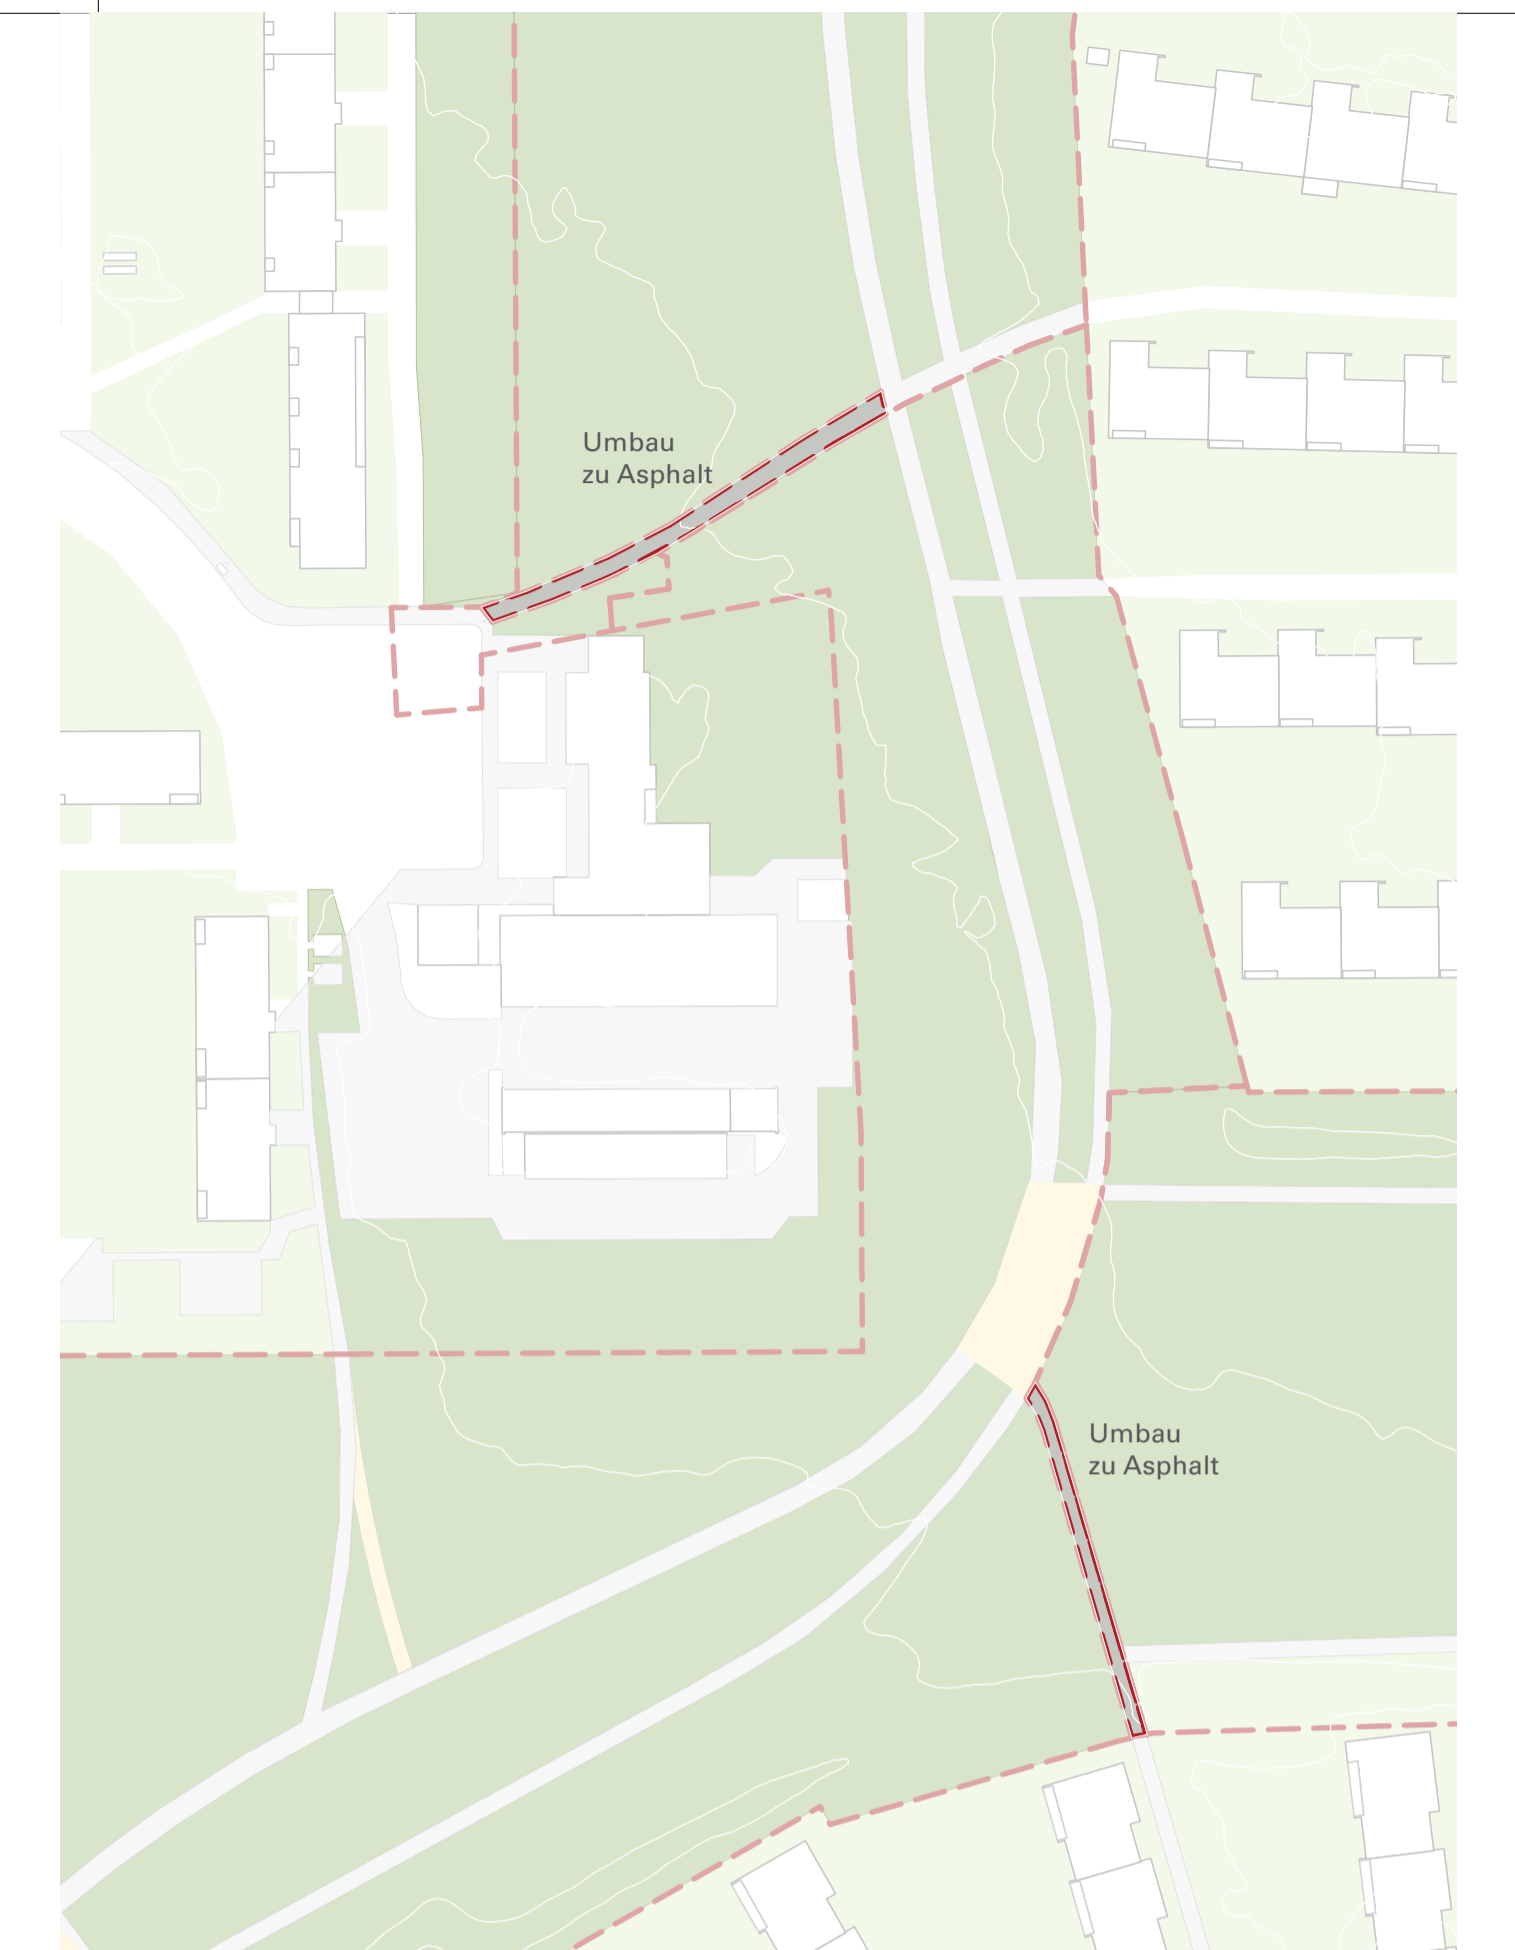

Maßnahmen BA III und IV

Landschaftsarchitekten mahlgeldhard-konzepte GmbH
 Landschaftsarchitekten BDLA Stadtplaner
 Partnerschaftsgesellschaft mbB
 Hubertusstraße 4 80639 München
 T. 089 96 160 89-0 F. 089 96 160 89-69
 www.mahlgeldhardkonzepte.com

Thiele Landschaftsarchitekten GmbH
 Wolkersdorfer Hauptstr. 32
 91126 Schwabach fon +49 911 636013
 fax +49 911 630321


Nr.	Datum	Art der Änderung	Bearbeiter	SÖR/1-G

Kartengrundlage / Luftbild / Geobasisdaten: © Landesamt für Vermessung und Geoinformation
 Technische Platz Nummer: 85010004018 Ferdinand-Drexler-Weg/Süd#11
 85010009790 Liegnitzerstr. #11
 85010004019 Ferdinand-Drexler-Weg/Süd#61

Plannummer: FDW BA II_E_01

Gemarkung: Langwasser
 Flurnummer: 130/131/10, 133/134, 128/2, 130/357, 128/127, 127/5, 135/12, 160/2214

M 1: 1000 10.12.2024 im Original

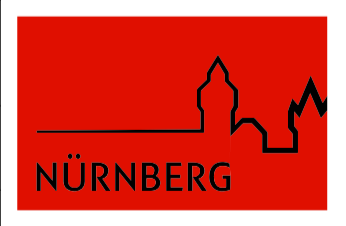

Ferdinand-Drexler-Weg BA II
 Sanierung und Neugestaltung der Grünanlagen
 01 Entwurf - Übersicht BA II

bearbeitet	Servicebetrieb Öffentlicher Raum Nürnberg
gezeichnet	Planung und Bau SÖR / 1
SÖR/1-G/2	Nürnberg,
SÖR/1-G	

