


Flächennutzungsplan mit integriertem Landschaftsplan

Änderung 8c Bereich Brunecker Straße, Technische Universität Nürnberg

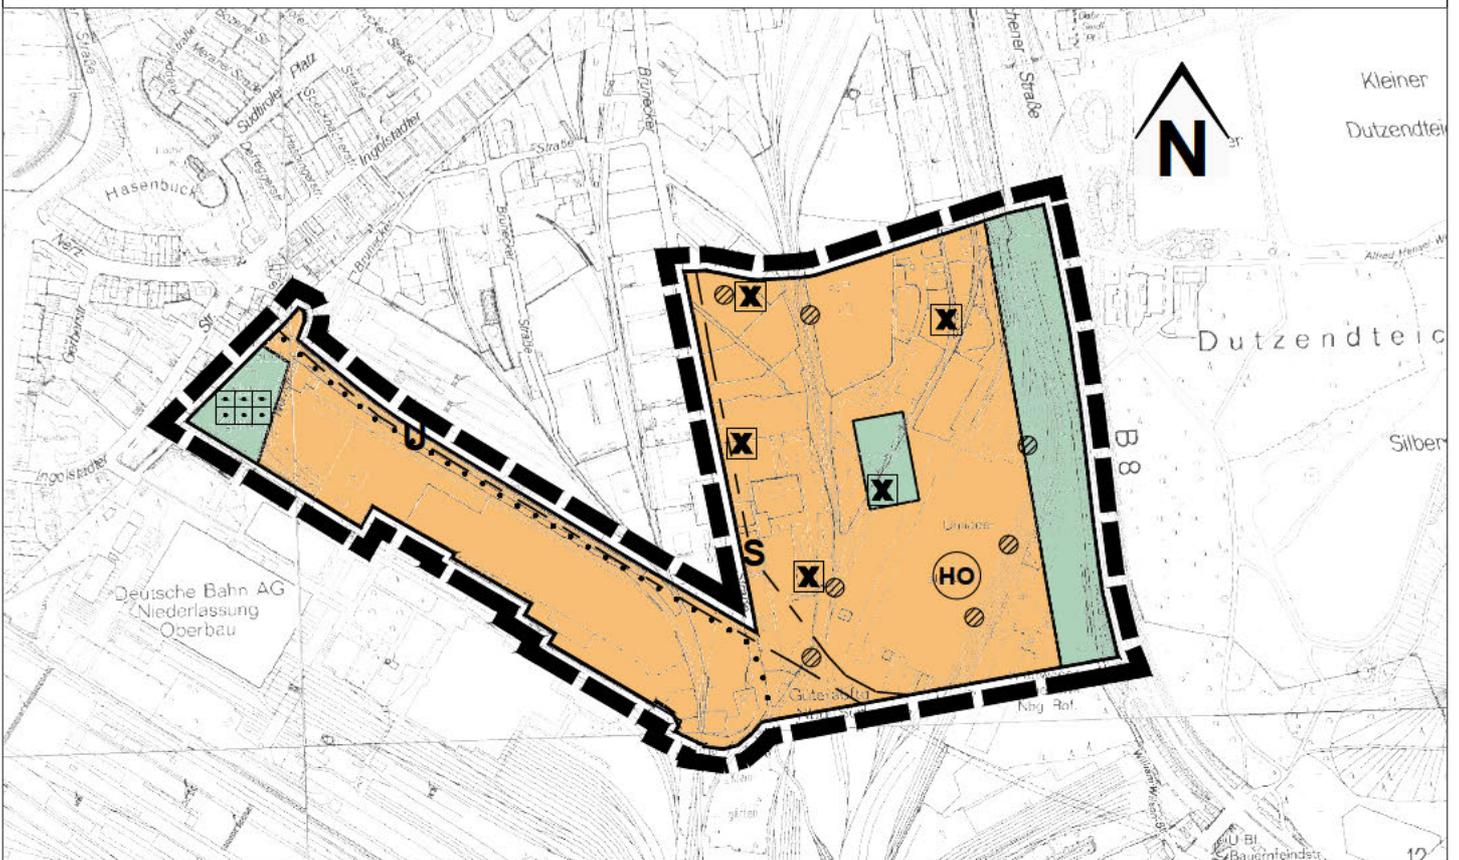

Zeichenerklärung

 Änderungsbereich

FNP8c - F - 01

0 100 200 300 400 500