

Kanalerneuerung im Süßheimweg zwischen Christoph-Weiß-Straße und Nordwestring

Eine Information zu den Bauarbeiten

Die Baumaßnahme

Der Abwasserkanal im Verlauf des Süßheimwegs zwischen Christoph-Weiß-Straße und dem heutigen Westring wurde im Jahr 1926 gebaut. Nach fast 100 Jahren ist nun eine Erneuerung des Kanals nötig.

Der vorhandene Kanal verläuft teilweise innerhalb von schützenswerten Grünflächen und im Bereich von Gebäuden. Deshalb wurde für den neuen Kanal eine geänderte Trasse im Verlauf des Süßheimwegs gewählt.

Die Arbeiten finden in offener Bauweise statt. Während der Bauzeit ist deshalb eine Sperrung des Rad- und Fußwegs im Bereich der Baustelle erforderlich. Die Umleitung erfolgt über den tiefer gelegenen Weg im Pegnitztal.

Zusätzlich ist während der Bauarbeiten der Teilabschnitt der Christoph-Weiß-Straße zwischen Wehefritzstraße und Wiesentalstraße nicht befahrbar. Die Zufahrt zu den Anwesen Christoph-Weiß-Straße 1, 4, 5 und 6 ist nicht beziehungsweise nur eingeschränkt möglich. Wir bitten hierfür um Verständnis. Der Rad- und Fußverkehr ist hier aber möglich.

Einen Lageplan der Baumaßnahme finden Sie auf der Rückseite dieser Anliegerinformation.

Die Bauarbeiten

Die Bauarbeiten beginnen Anfang **August 2024** und werden voraussichtlich Ende **Dezember 2024** abgeschlossen sein.

Der vorhandene Kanal wird in offener Bauweise durch einen neuen Kanal ersetzt.

Es werden neu errichtet:

- 185 Meter Stahlbetonkanal DN 1000
- 60 Meter Steinzeugkanal DN 300 bis DN 600
- sieben Schachtbauwerke

Ein Kanal-Abschnitt mit 18 Metern Länge wird ohne Aufgrabung renoviert.

Die Ableitung von Abwasser aus den Anliegergrundstücken ist während der Baumaßnahme ohne Einschränkung möglich.

Leider sind die für Bauarbeiten üblichen Auswirkungen auf die Umgebung – wie zum Beispiel Geräuschentwicklung und Erschütterungen – nicht zu vermeiden. Wir versichern Ihnen jedoch, dass wir alles tun werden, um die Arbeiten zügig und mit möglichst wenigen Belästigungen für Sie durchzuführen.

Die Umleitung

Die Umleitungsstrecke ist vor Ort aus-
geschildert. Bitte beachten Sie, dass die
mögliche „Abkürzung“ in der südlichen
Verlängerung der Christoph-Weiß-Straße
nicht barrierefrei ist (Treppen).

Informationen zu den Baustellen im
Nürnberger Kanalnetz finden Sie unter:

<http://www.nuernberg.de/internet/sun/baustellen.html>

Kontakt

Haben Sie Fragen zur Baumaßnahme?


Unser Bauleiter, Herr Stadler,

ist erreichbar unter:

Telefon: 09 11 / 2 31-2 03 16

Telefax: 09 11 / 2 31-45 35

E-Mail: sun-s12@stadt.nuernberg.de

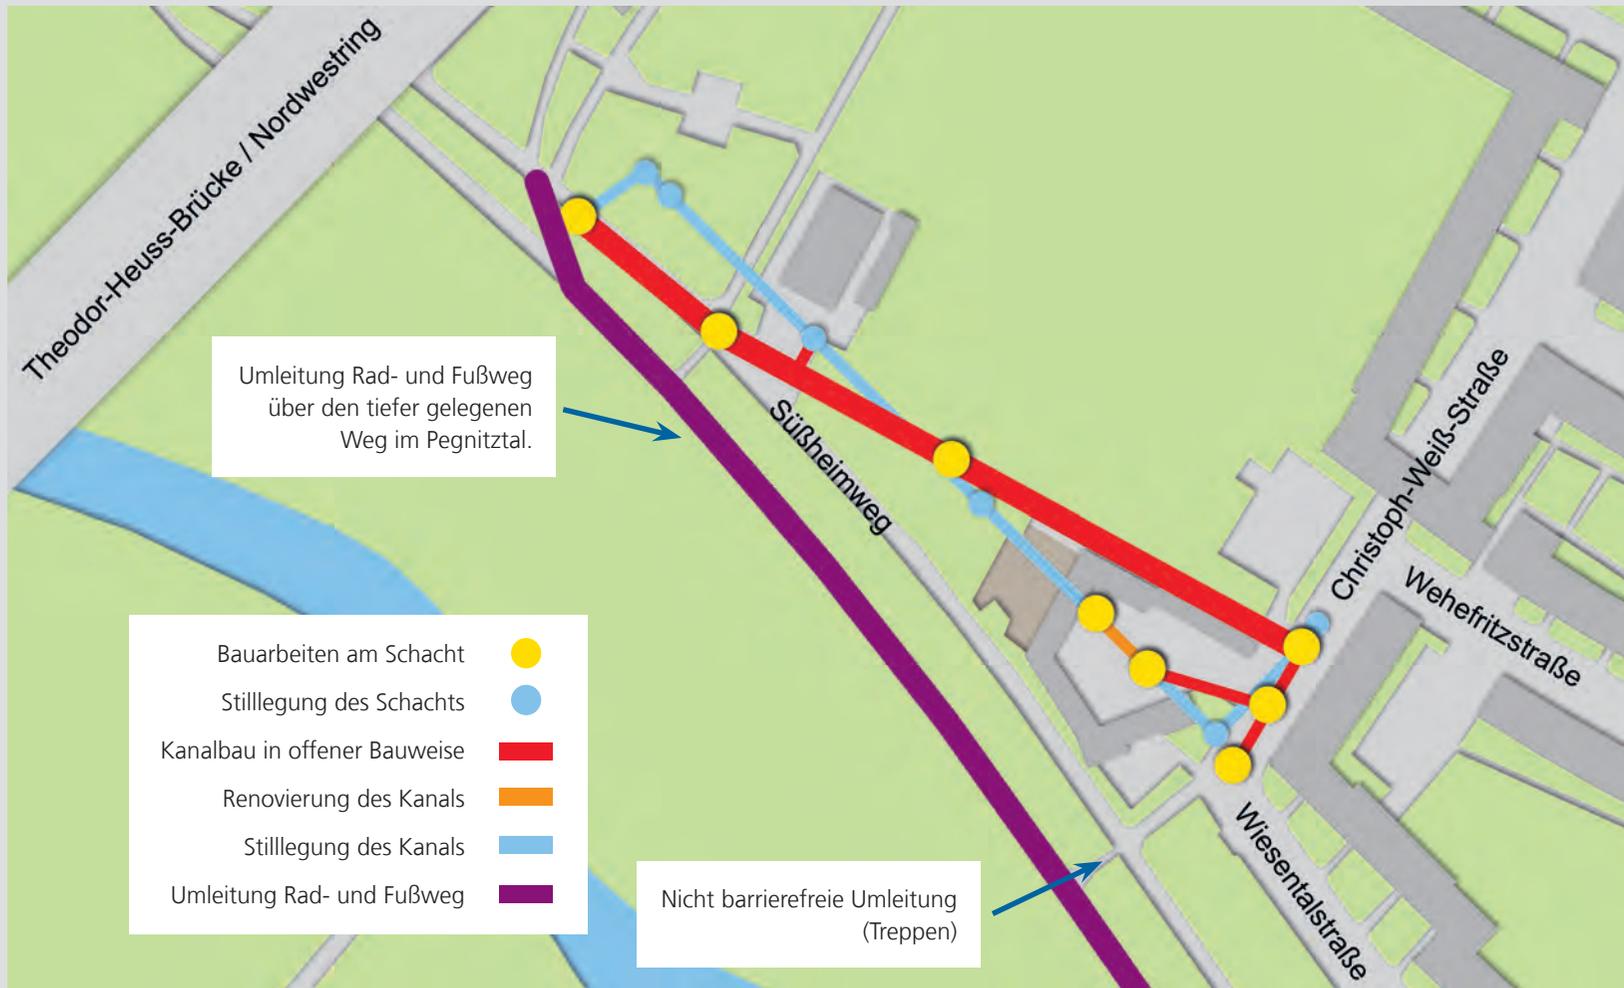

150 JAHRE
STADTENTWÄSSERUNG
NÜRNBERG



https://www.nuernberg.de/internet/sun/150_jahre.html