



Regelquerschnitt im Normalbereich M 1:50

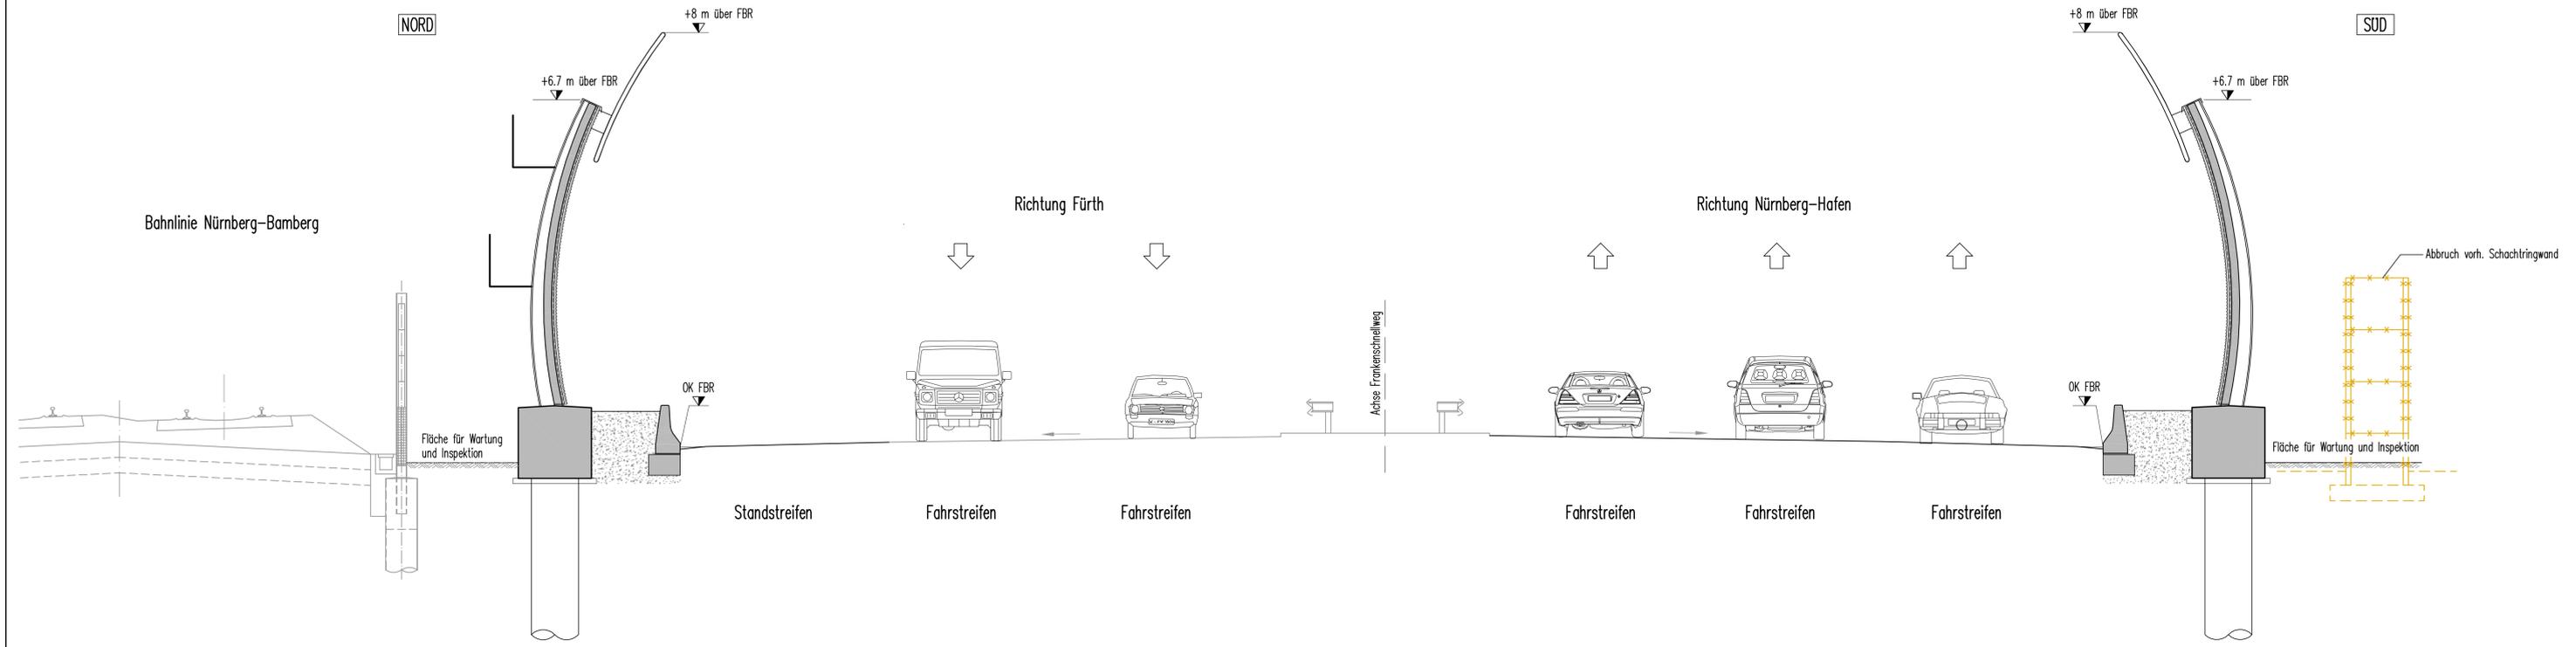


Regelquerschnitt im Engstellenbereich M 1:50

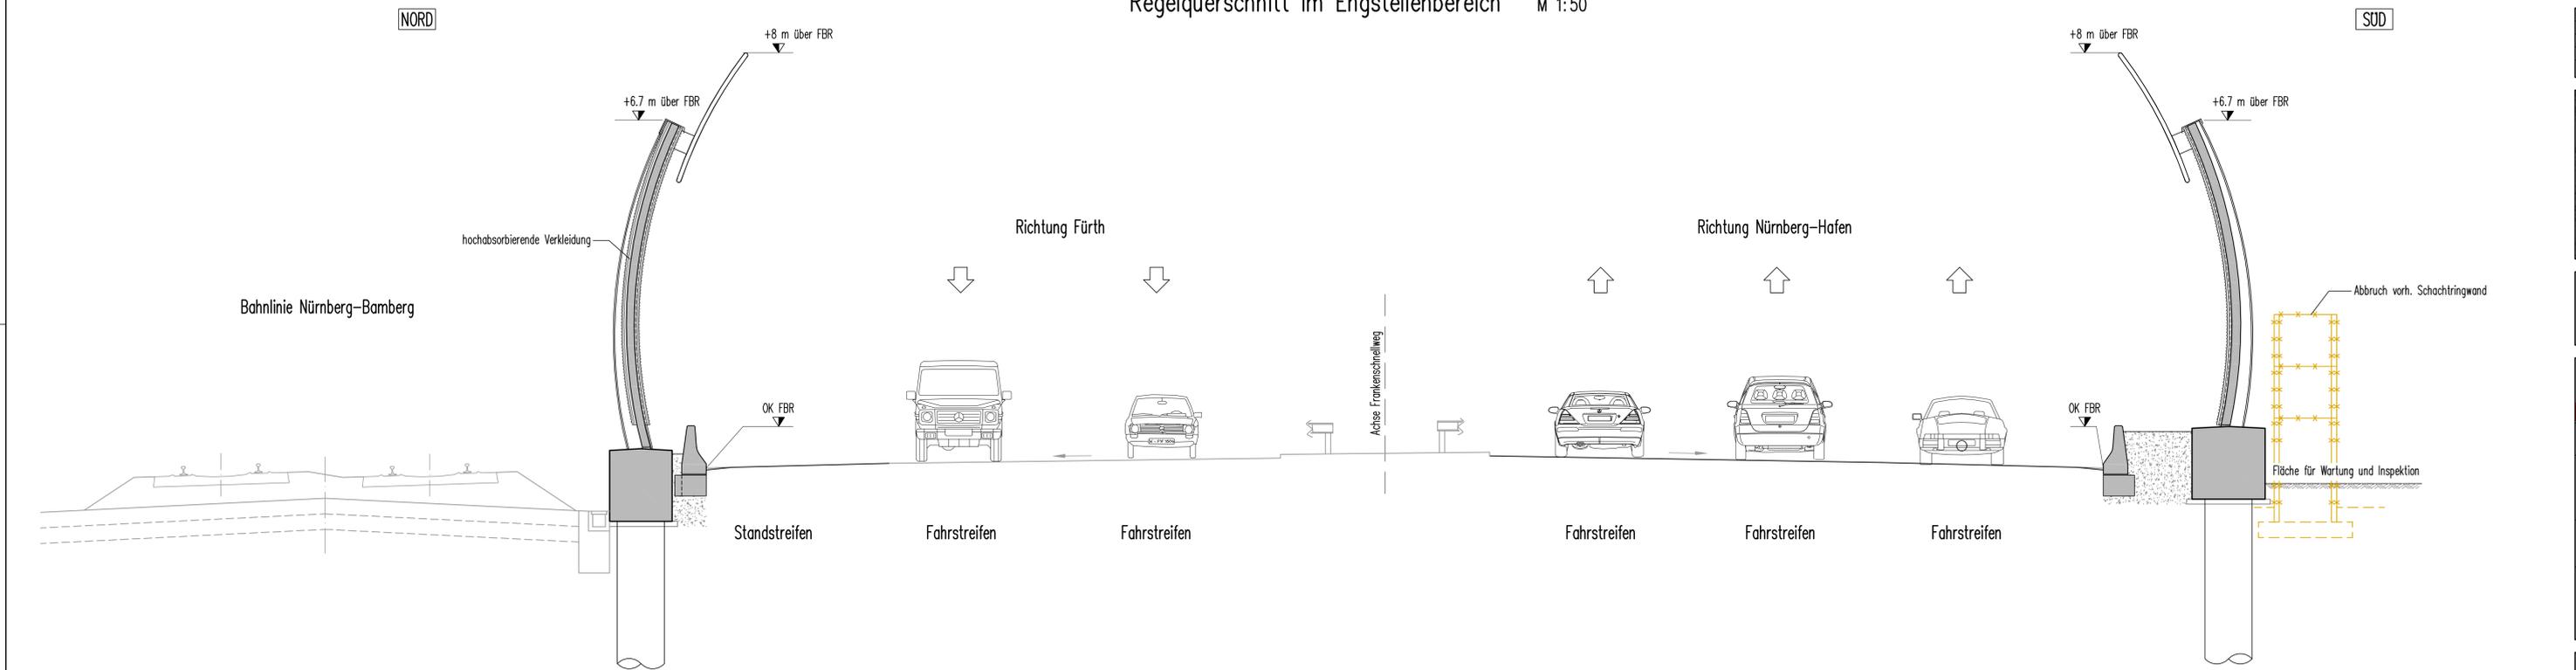

Unterlage W 10.2

Nr.	Art der Änderung	Datum	Name

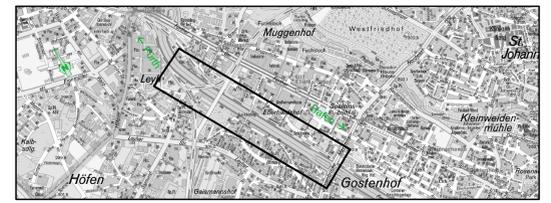

	Datum	Name
bearbeitet	20.11.09	Dürbeck
gezeichnet	20.11.09	Dürbeck
geprüft	20.11.09	Schmidt

Stadt Nürnberg	Servicebetrieb Öffentlicher Raum Nürnberg	<b>Bereich West</b>
Nürnberg		Unterlage W 10.2
		Blatt Nr. 1

<b>PLANFESTSTELLUNG</b>		Datum	Zeichen
Frankenschnellweg			
Kreuzungsfreier Ausbau Abschnitt West			
Ausbau mit Neubau von Lärmschutzwänden		geprüft	gez. Paul
Ingenieurbauwerke		Maßstab	1:50
Lärmschutzwand Regelquerschnitte			
Aufgestellt		Stadt Nürnberg	
		Servicebetrieb Öffentlicher Raum Nürnberg	
Nürnberg, den 24.06.2010		gez. Kubanek (2. Werkleiter)	

Plannummer:	Planer	LSW	Straße	BW	LPh	lfd. Nummer	Ind
	S	S	F	RQ	-	-	1